


UL. WILŃSKIEGO 105 M 9

8/24

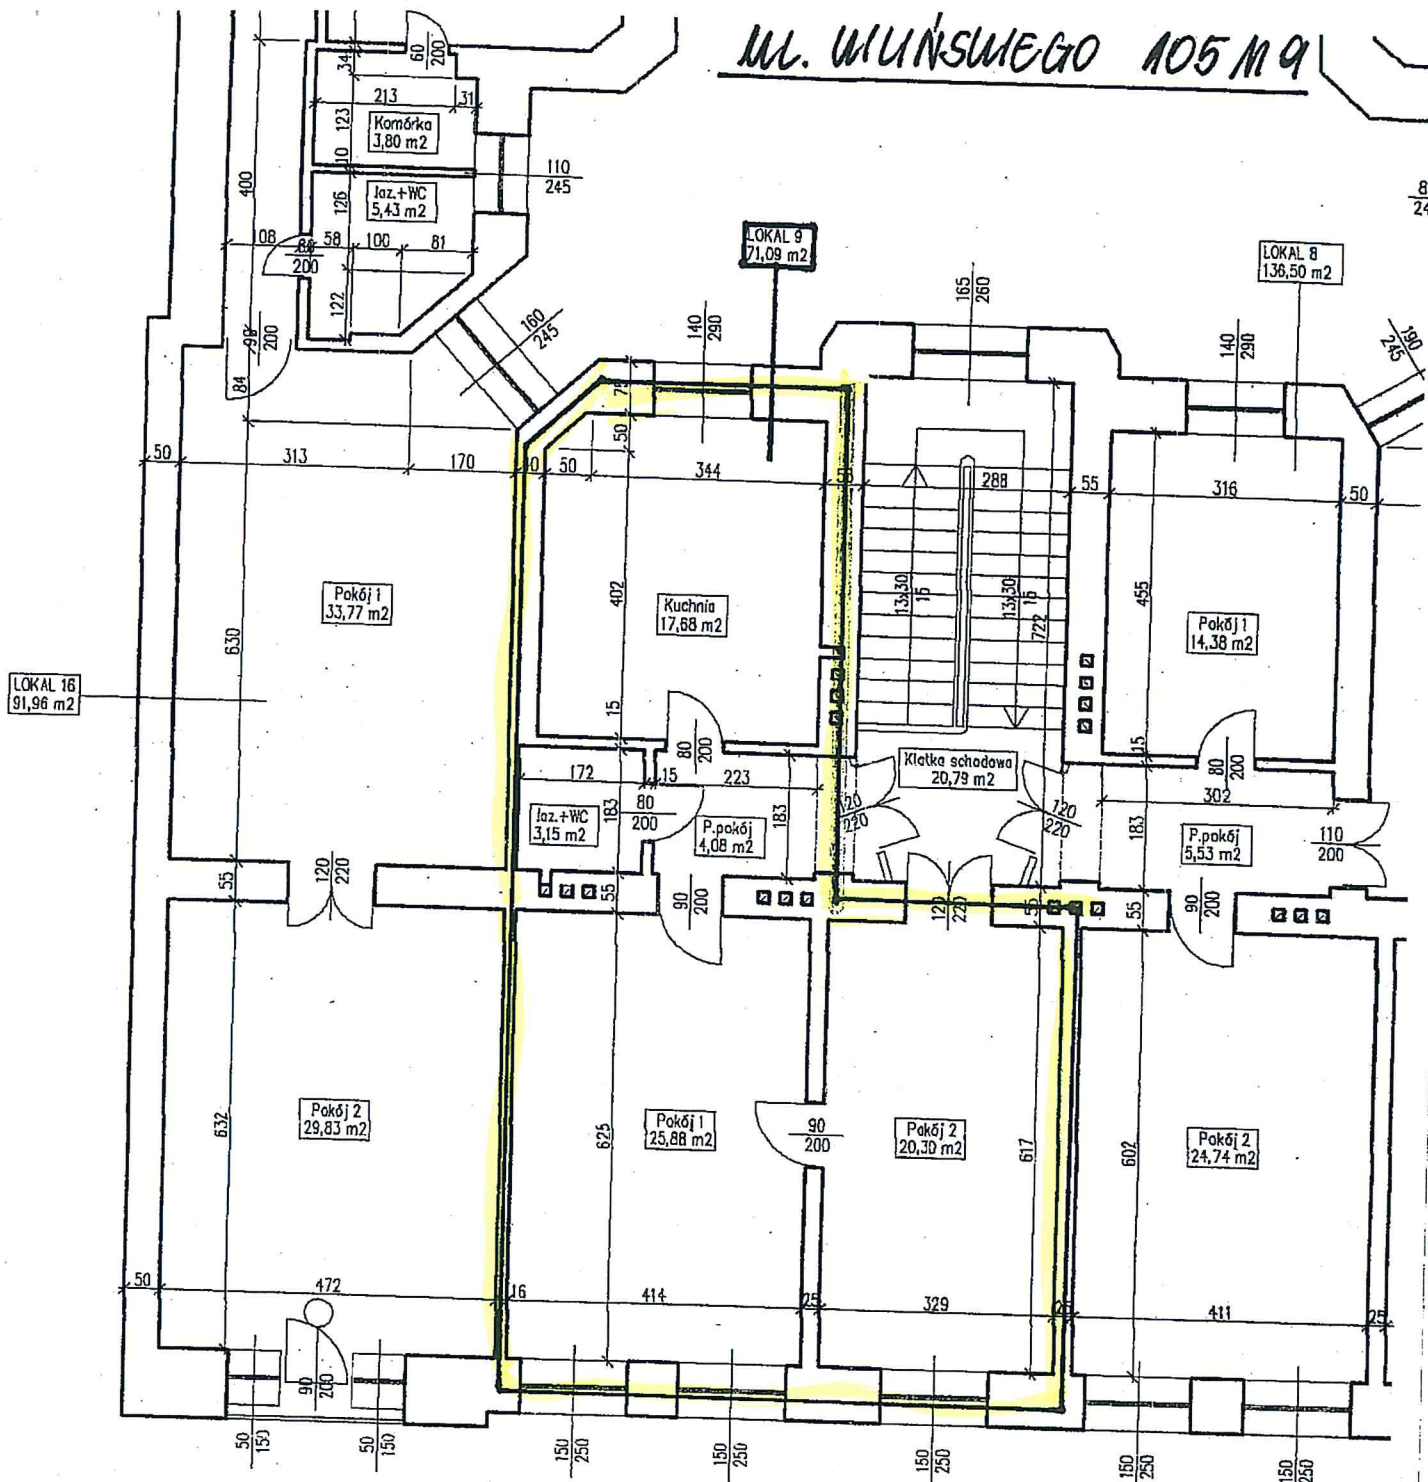

HA

za zgodność z oryginałem

HALINA WIELGOS

upr. bud. 13.1 pkt 2
Nr. 280/93/Wt

ZARZĄD LOKALI MIEJSKICH
90-100 Łódź ul. T. Kościuszki 47
NIP 7252122232 REGON 363752546
tel 42 639-64-00

inż. Andrzej Korzus

uprawn. bud. nr 261/82
nr rej. 13510

BUDOSERWIS Z.U.H. Sp. z o.o. ul. Kościuszki 31, 41-500 C		
Sporządził Michał Dzwonek	Sprawdził Marek Sołyga	Naz Kili
<p>ŁÓDŹ</p> <p>ul. Kilińskiego 105</p>		INV



Łódzki Internetowy System Informacji o Terenie



M. WILKOWSKIEGO 105 M 9

HALINA WILKOS

upr. bud. 12 pkt 2
Nr. 280.001/12

ZARZĄD LOKALNOŚCI
90-514 Łódź, Kosciuszki 47
NIP 725212... 863752546
tel. ...



6 601 496,043 5 737 738,711 Metry